

OMEXOM

POWER & GRID

O Z N Á M E N Í

Oznamujeme všem vlastníkům a nájemcům pozemků v obci Jáchymov, že v termínu

červen/2018 – září/2018

bude v této oblasti prováděna

**stavba, která řeší úpravu a rozšíření distribuční sítě
nízkého napětí, dle projektu vypracovaného
společností ENPRO Energo s.r.o.**

Montáž bude provádět firma OMEXOM GA Energo, s.r.o.,
Na Střílně 1929/8, 323 00 Plzeň - Bolevec,
tel.: 373303184, fax: 377542385.

IČO: 49196812 DIČ: CZ-49196812

Společnost je zapsaná v obch. rejstříku u Krajského soudu v Plzni, odd. C a vl. 4355

Oznámení je v souladu se zákonem č. 458/2000Sb., novelizován
z.č. 670/2004.

Případná majetková újma na nemovitostech a porostech bude
nahrazena dle téhož zákona.

OMEXOM GA Energo s.r.o.

Na Střílně 1929/8, Bolevec, 323 00 Plzeň

IČ: 49196812 • DIČ: CZ49196812

Tel.: 373 303 111

107

OMEXOM GA Energo s.r.o.

Na Střílně 1929/8, Bolevec

323 00 Plzeň

T +420 373 303 111

F +420 377 524 137

www.gaenergo.cz

Hl. sídlo: Plzeň

Obchodní rejstřík:

IČ 49196812, odd. C,

vl. 4355, Krajský soud v




Plzni

Jednatelé:

Zdeněk Židek

Václav Hubač


Ing. Aleš Uldrych

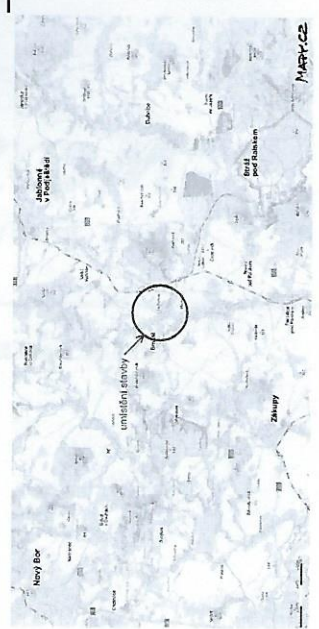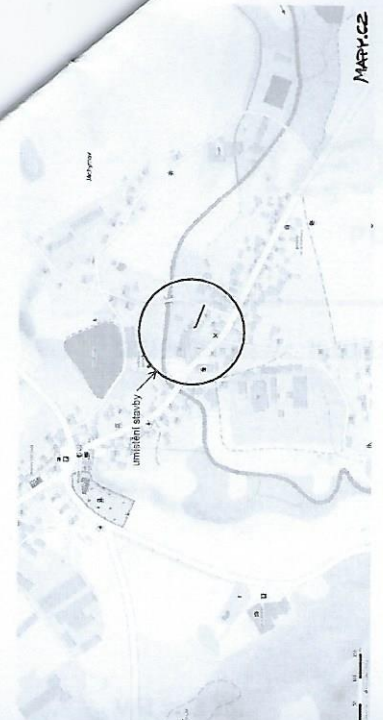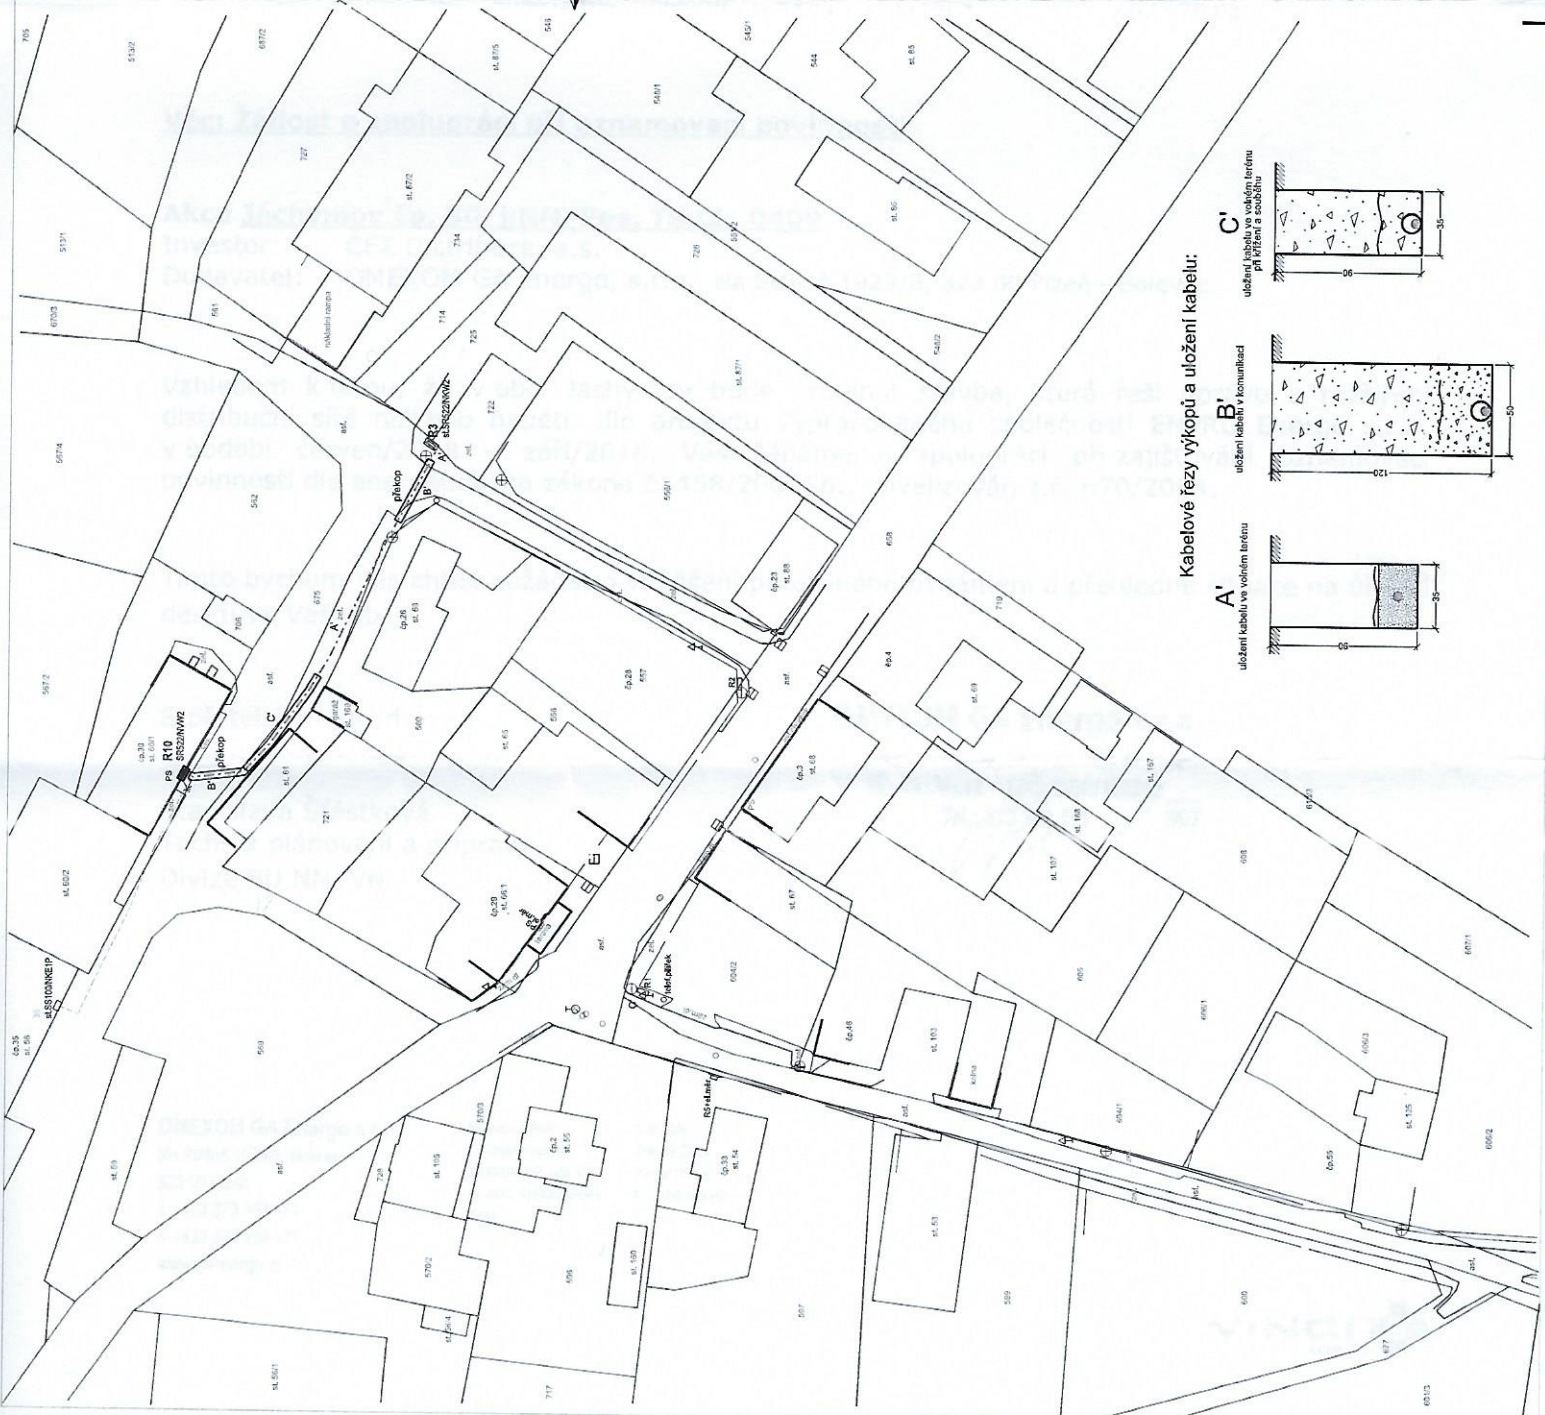

LEGENDA :

- Projektovaný kabel AYKY 3x240+120mm² délka trasy cca 61m
- stávková zemní kabel AYKY 4x50mm²
- Projektovaná rozpojovací skříň
- stávková rozpojovací skříň
- stávková přípojková skříň
- ↑ uzemnění
- kabelová chráňka

Kabelové řezy výkopy a uložení kabelů:

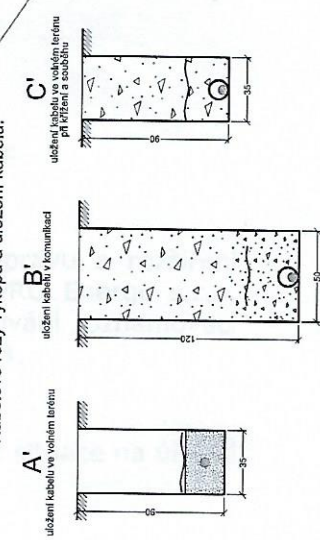

AC 3+PEN, 400/231V, 50HZ, TN-C
 Pracovní uzemnění a ochrana před nebezpečným dotykovým napětím bude provedena dle PNE 33 0000-1 na straně NN automatickým odpojením od zdroje použitím nadprůřadových jističů IPKKI TN-C

Projektant	Křeslil	
Jaroslav Mareš	Jaroslav Mareš	
Investor:	ČEZ Distribuce, a.s.	
CL - Jáchymov Čp.30,KNN,Pos. TS,CL_0409		
Stupeň PD	Prováděcí	
Datum	4/2018	
Zakázka	IV-12-4015887	
Měřítko	1:500	Výkres č.
	nový stav	1